

MODULARIO  
F. rrg rend 497




MINISTERO DELLE FINANZE  
DIPARTIMENTO DEL TERRITORIO  
**CATASTO EDILIZIO URBANO** (RDL 13-4-1939, n. 652)

MOD **BN** (CEU)

LIRE  
**500**

Planimetria di u.i.u. in Comune di PADERNO DUGNANO via SANT. civ. 1

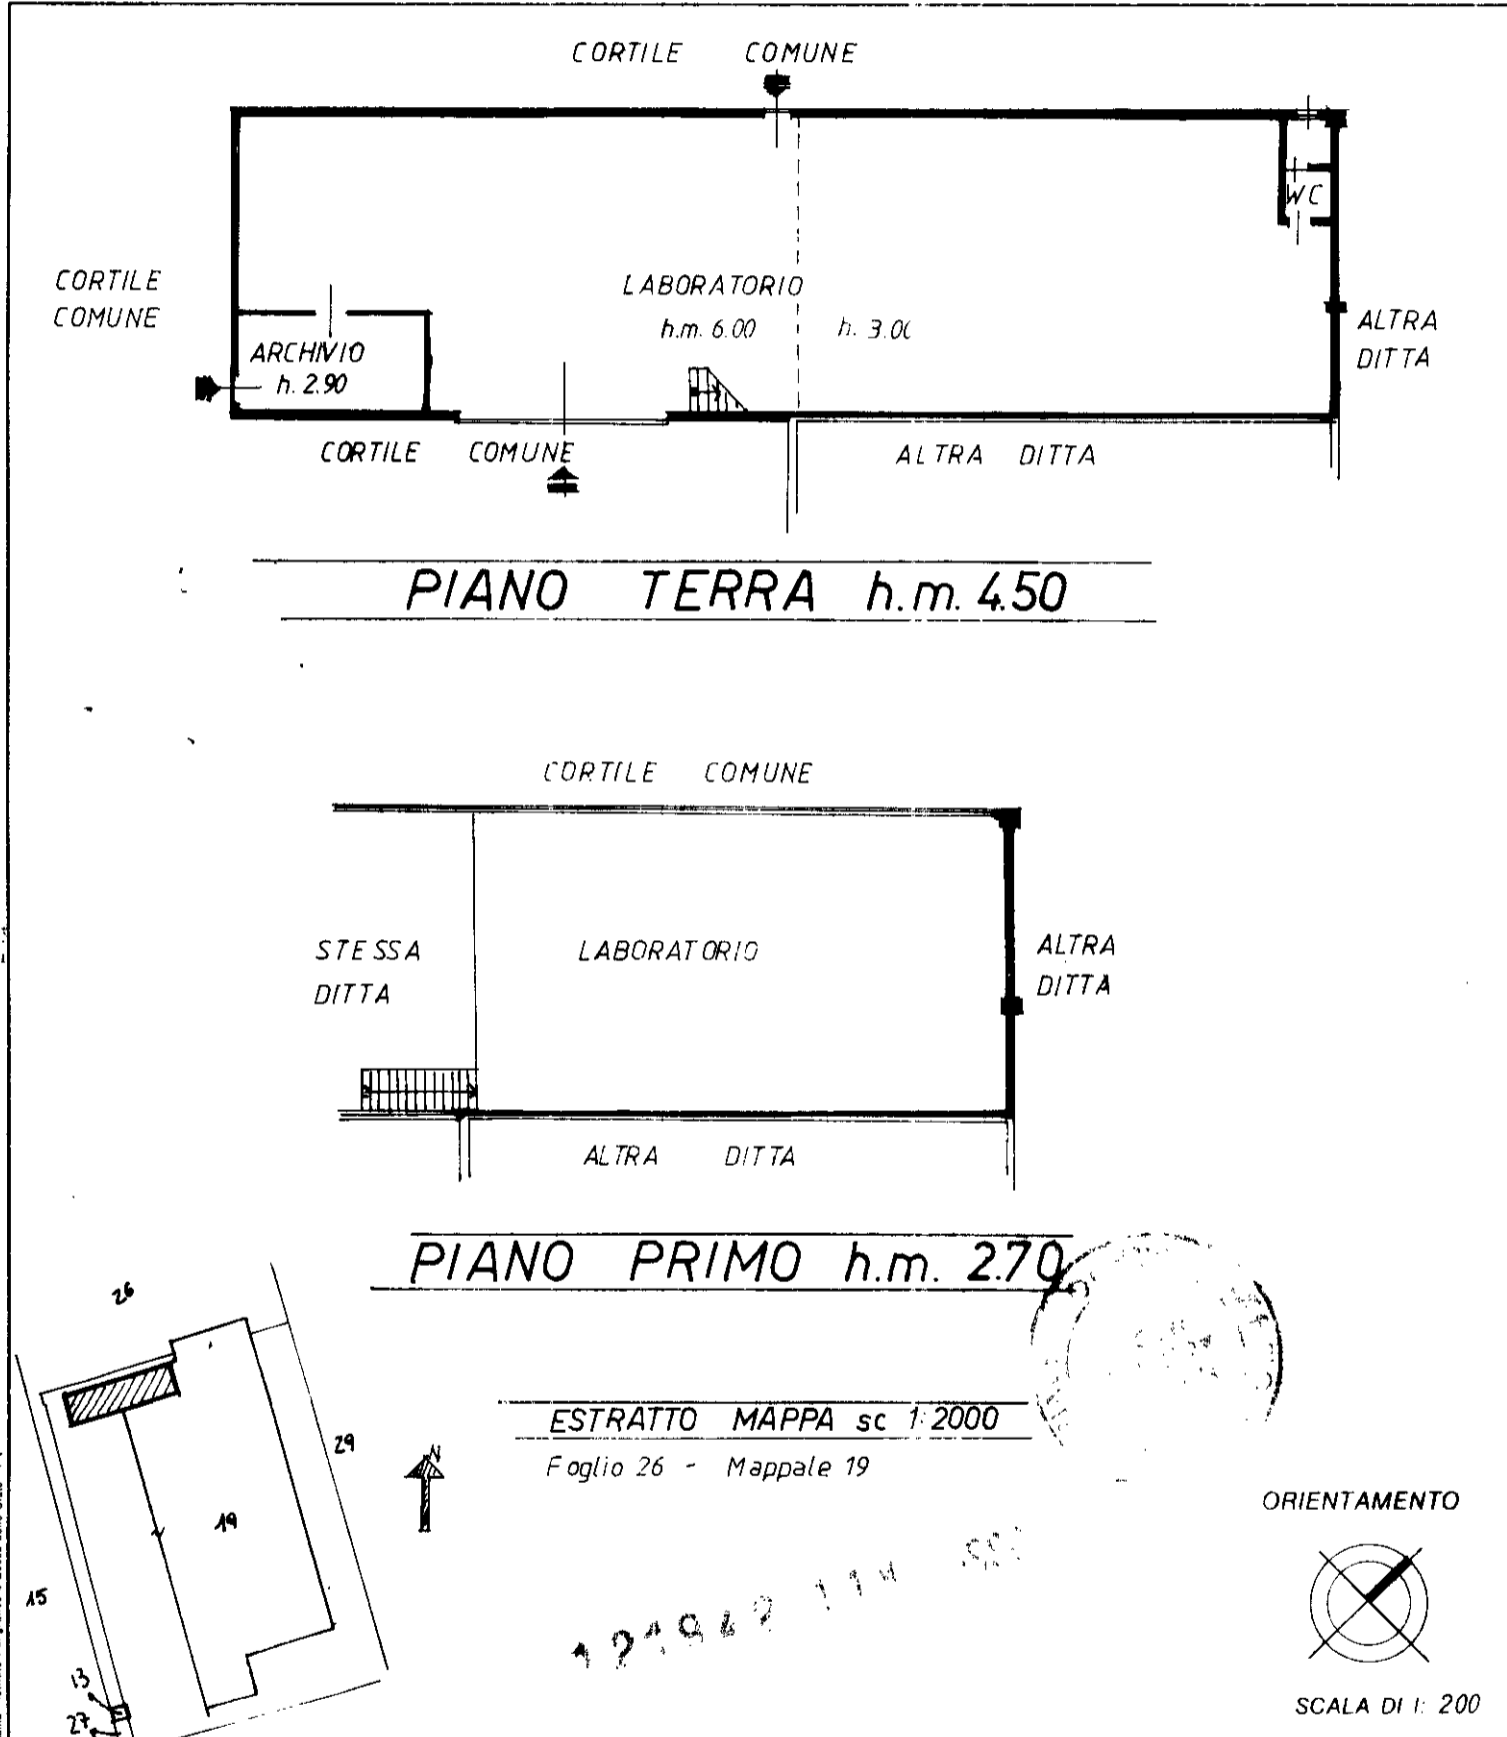

Borsa - Istituto Penale e Zecca dello Stato - PV

Dichiarazione di N.C.   
 Denuncia di variazione

Identificativi catastali  
 F. 29  
 n. 19 sub 704

Compilata dal GEOM. FREDDI CLAUDIO  
(Titolo, cognome e nome)  
 Iscritto all'albo dei GEOMETRI  
 della provincia di MILANO n. 8816  
 Firma [Signature]

RISERVATO ALL'UFFICIO

man 01

Catasto dei Fabbricati - Situazione al 21/09/2023 - Comune di PADERNO DUGNANO(G220) - < Foglio 29 - Particella 19 - Subalterno 704 >  
VIA FERDINANDO SANTI n. 1 Piano T-1